



ПОДАЦИ ЗА РЕШЕЊЕ ЗАДАТКА


конструктивни систем	- масивни
конструкција степеништа	- степ. са подесним гредама
чиста висина спрата	- 270 cm
међуспратна констр.	- ТМЗ таваница
фасадни зид и	- опека 25 cm
фасадни констр. зид	- термоизолација 8 cm
	- опека 12 cm
унутрашњи констр. зид	- опека 25 cm
преградни зид	- опека 12 cm
темељи	- тракасти, АБ, мин висина АБ стопе
дубина фундарања	- минимална за II климатску зону
терен раван, кота терена	- на коти -0.69m
под у објекту	- унутрашњост (пр. и сл.): паркет;
	- споља: кер. плочице
облога степеница	- дрвена облога
димензије прозора	- 9/17 М
димензије врата	- улазна: 10/21 М; унутрашња: 9/21 М

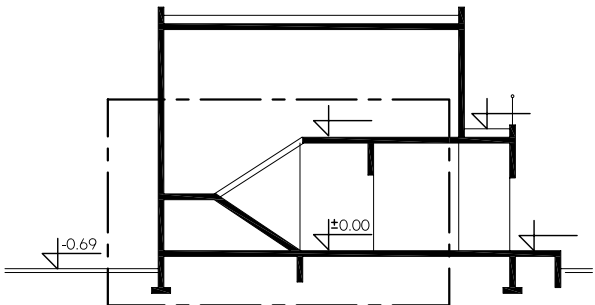

ПРЕСЕК А - А

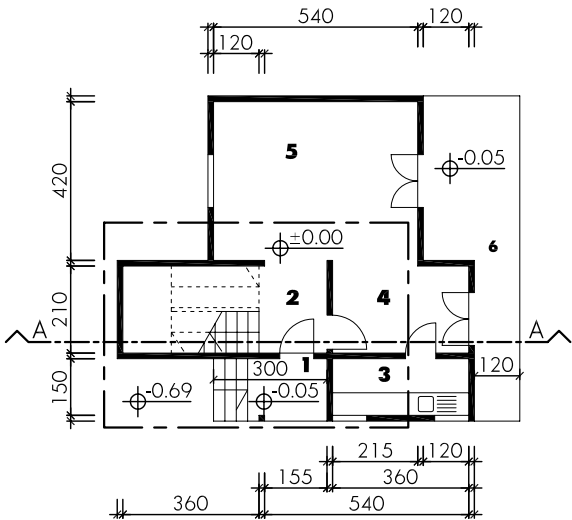


ОСНОВА ПРИЗЕМЉА

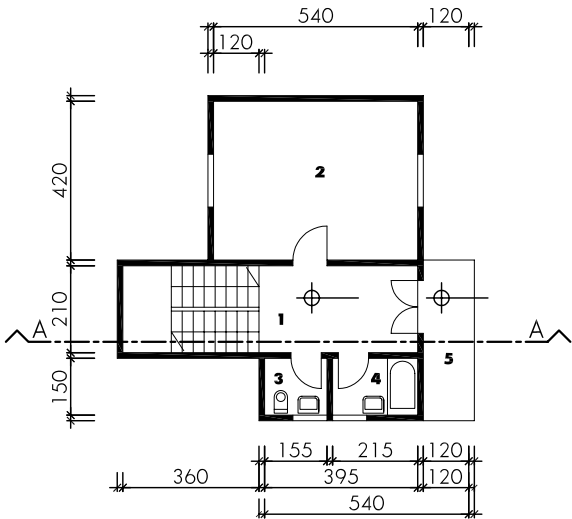

ОСНОВА СПРАТА

име и презиме, бр. индекса		
предиспитни поени	испит	оцена

2Б. СКИЦА УСВОЈЕНИХ ДИМЕНЗИЈА СТЕПЕНИШТА

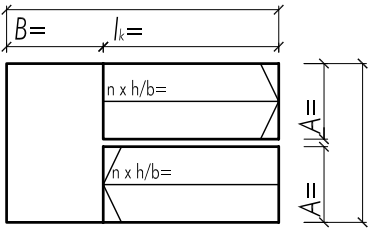

1. ЗАДАТАК - КОНСТРУКТВНА ШЕМА

Решити и нацртати конструктивну шему приземља и спрата датог објекта у масивном (комбинованом) конструктивном систему. Решење конструкције учртати лењиром или слободном руком у доле назначеном простору (у простору десно од идејног решења зграде). У назначеном простру позиције зидова исцртане су тачкастим линијама. У основама конструктивне шеме учртати: конструктивне зидове (цртати са две линије); греде (цртати са две испрекидане линије); стубове (цртати као квадрат); позиције таваница, и правац ослањања таваница и степенишних елемената (означити стрелицом). Искотирати и позиционирати основе.

ОСНОВА ПРИЗЕМЉА


ОСНОВА СПРАТА

4. ЗАДАТАК - ПРЕСЕК А-А

Р 1:50

Нацртати означени део пресека А-А према задатим подацима из табеле. Пресеком обухватити ниво темеља, етажу приземља и етажу спрата око 1 m изнад коте спрата (према датој скици).

На самом листу су обележене границе сегмента пресека (линија црта-тачка-црта), позиције масивних зидова (тачкасте линије) и ниво коте приземља у пресеку (кота ±0.00).

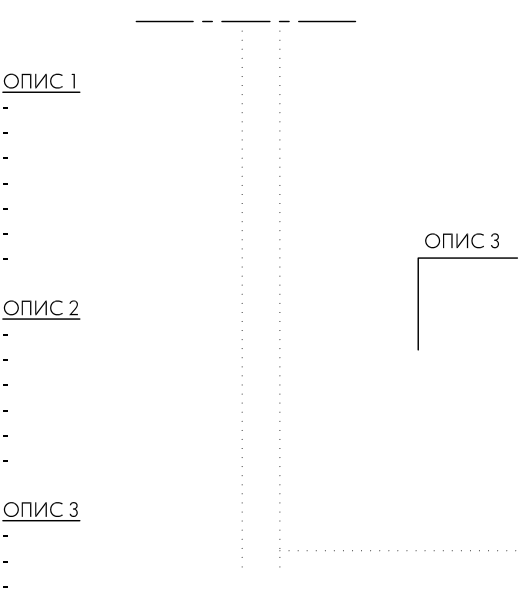

ОПИС 1

-
-
-
-
-
-
-
-


ОПИС 2

-
-
-
-
-
-
-
-

ОПИС 3

-
-
-

Обавезно назначити и правилно исцртати: контуру степеништа, обележити степенишне кракове према правилу за њихово обележавање, пренети све позиције конструктивних елемената из основе приземља, правилно нацртати међуспратну конструкцију и све слојеве пода (на спрату и на приземљу) и дати описе слојева са стране, шрафирати материјале у пресеку (АБ, термоизолација, хидроизолација) (за АБ - зелена боја, за термоизолацију - жута боја), обележити све висинске коте и обележити све висинске коте темља. У пресеку котирати само преградни зид са вратима.

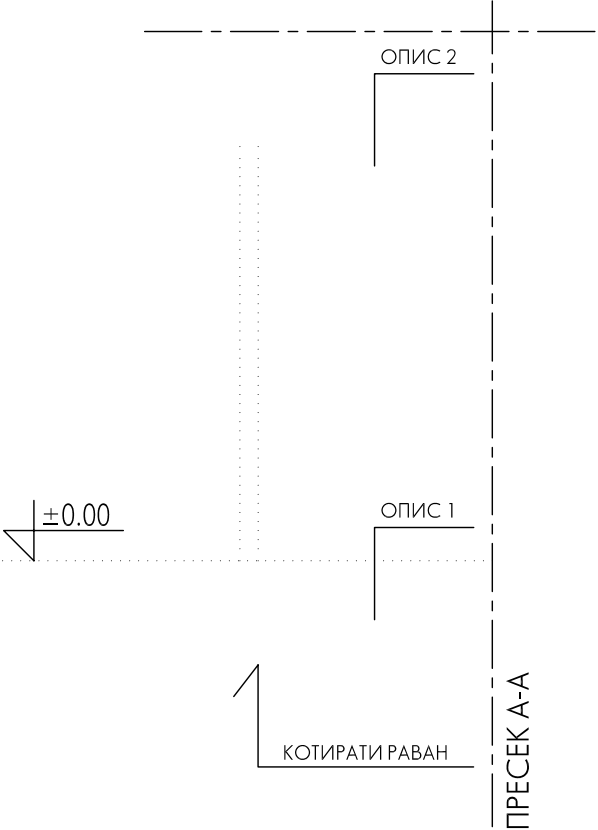

ОПИС 2


-
-

ОПИС 1

-
-

КОТИРАТИ РАВАН

ПРЕСЕК А-А

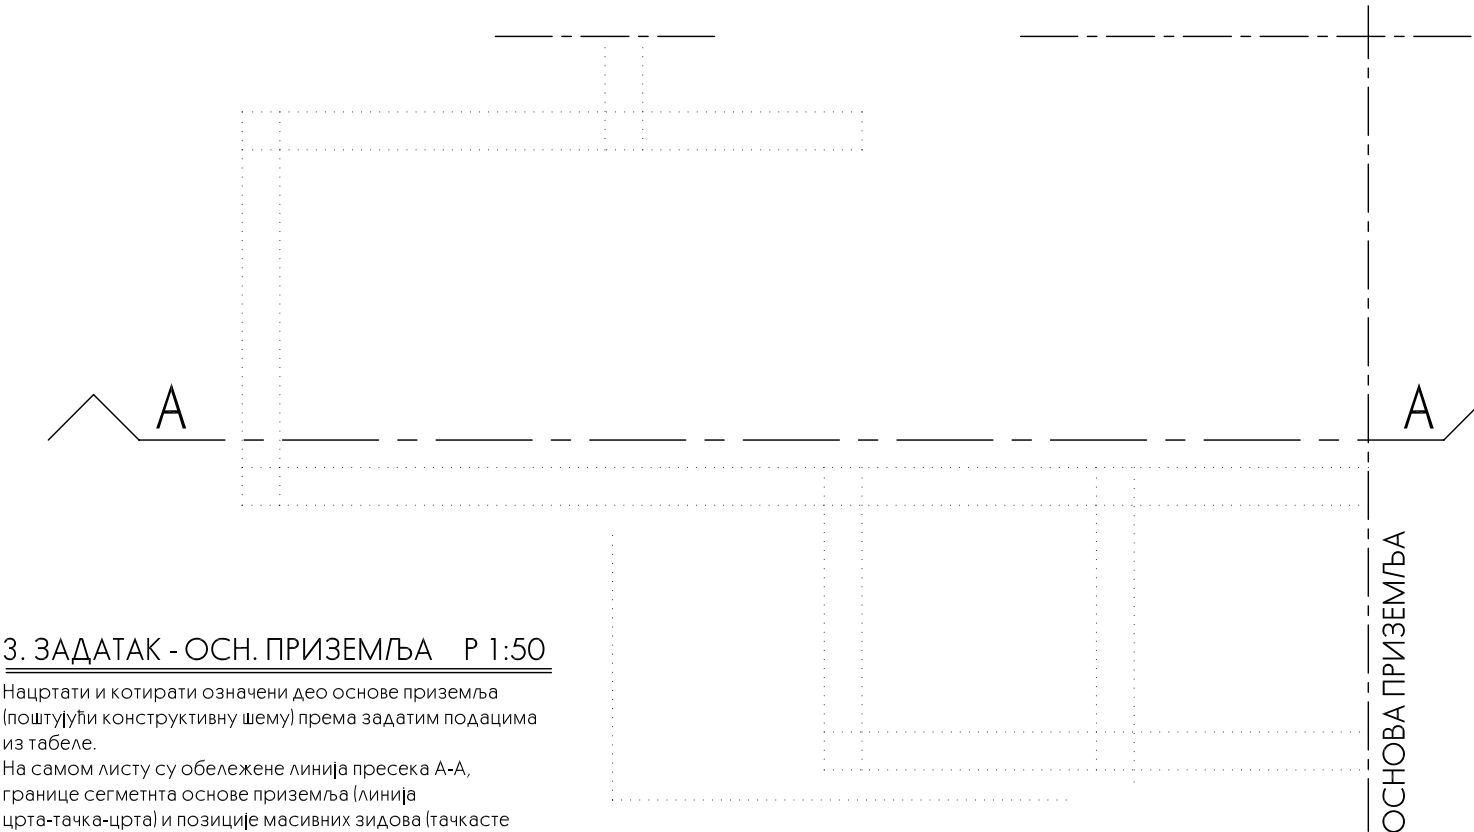

А

А

ОСНОВА ПРИЗЕМЉА

3. ЗАДАТАК - ОСН. ПРИЗЕМЉА Р 1:50

Нацртати и котирати означени део основе приземља (поштујући конструктивну шему) према задатим подацима из табеле.

На самом листу су обележене линија пресека А-А, границе сегментна основе приземља (линија црта-тачка-црта) и позиције масивних зидова (тачкасте линије).

Шрафуру применити само на арморано-бетонским елементима (зелена бојица). Није потребно дати легенду материјала.

КОТИРАТИ САМО: ХОРИЗОНТАЛНУ ПРОЈЕКЦИЈУ СТЕПЕНИШТА И ЈЕДНУ (НАЗНАЧЕНУ) ЗИДНУ РАВАН СА ПРОЗОРНИМ

